


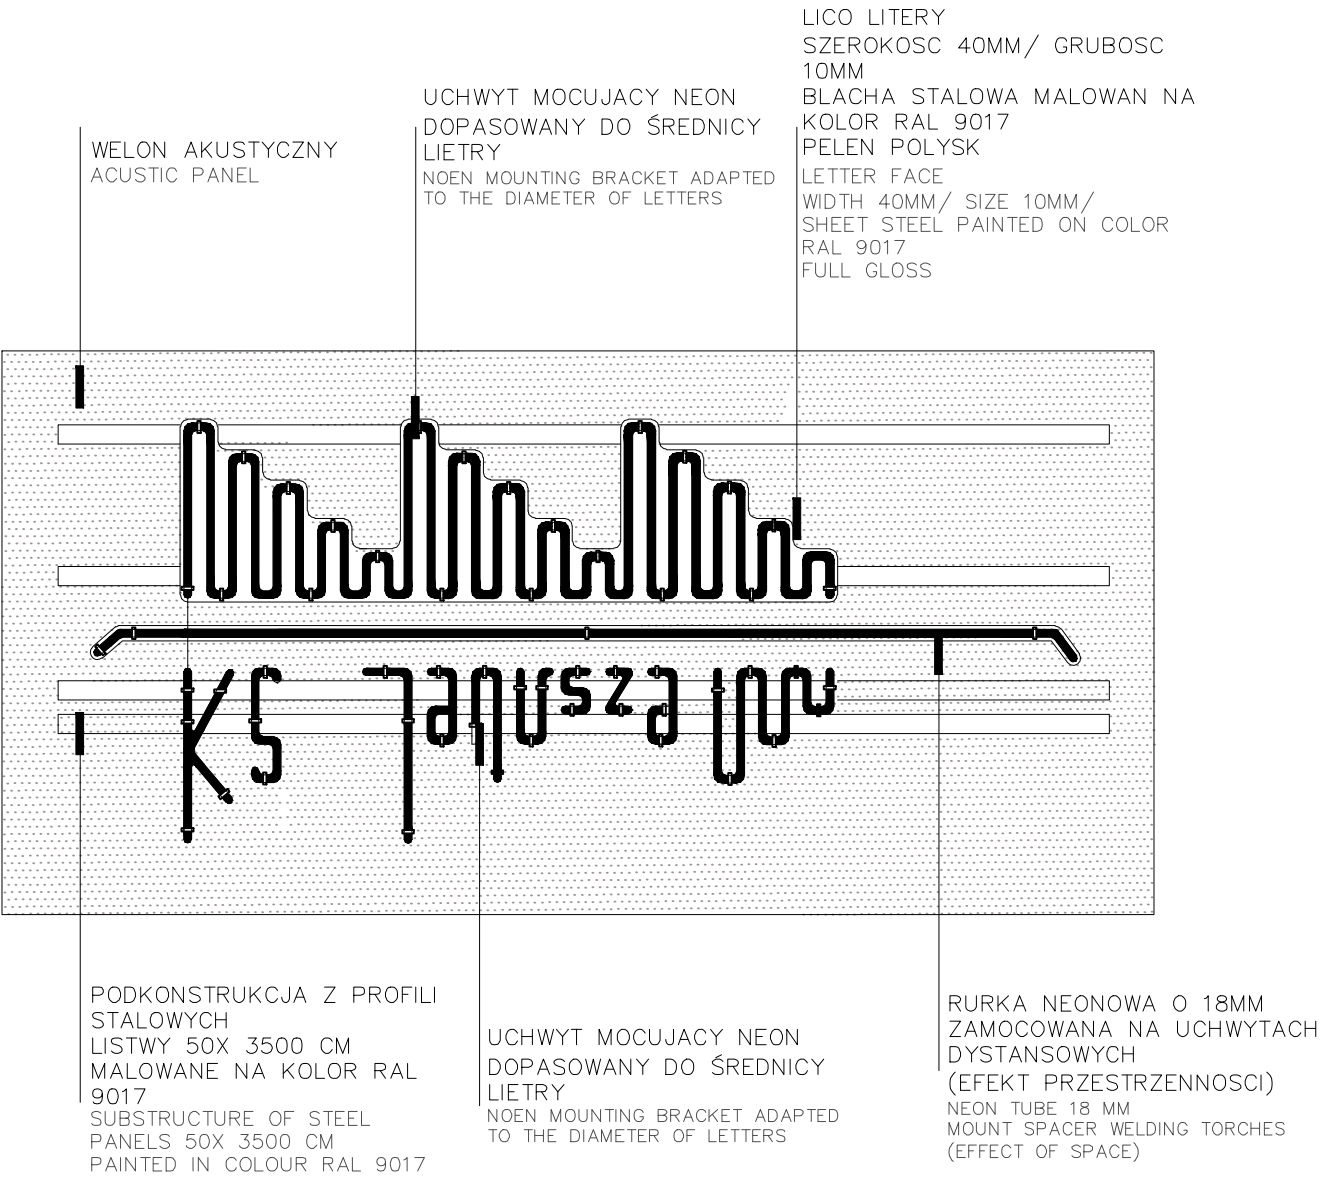

Rew./Rev.	Zmiany/Changes	Projektant/Designer	Nr upr./Lic. no.	Podpis/Signature	Data/Date
1. Dopuszczalny zakres i sposób korzystania z projektu określa umowa nr 255/IP/12 z dnia 21 września 2012 r., zawarta pomiędzy Miastem Stołecznym Warszawa a Biurem Projektów Metroprojekt Sp. z o.o. 2. Pod ochroną przepisów Prawa autorskiego pozostają osobiste prawa autorskie twórców niniejszego projektu, zarówno na każdym etapie realizacji inwestycji, jak i przy wykonywaniu praw autorskich zależnych do projektu. 1. Permissible scope and way of making use of the design are specified in the contract no 255/IP/12 from 21 September 2012 concluded between the City of Warsaw and Biuro Projektów Metroprojekt Sp. z o.o. 2. The Personal copyrights of its author at each stage of investment realization and during execution of derivative copyrights to the design are subject to protection of Copyright Law.					
 Miasto Stołeczne Warszawa Pl. Bankowy 3/5 00-660 Warszawa  Zarząd Transportu Miejskiego ul. Żelazna 61 00-648 Warszawa  Metro Warszawskie Sp. z o.o. ul. Wilczy Dół 5 02-796 Warszawa					
 INFRASTRUKTURA I ŚRODOWISKO NARODOWA STRATEGIA SPÓJNOŚCI  UNIA EUROPEJSKA FUNDUSZ SPÓJNOŚCI					
Projekt "II linia metra w Warszawie - Prace przygotowawcze, projekt i budowa odcinka centralnego wraz z zakupem taboru" współfinansowany przez Unię Europejską ze środków Funduszu Spójności w ramach Programu Infrastruktura i Środowisko					
Numer umowy / Contract number: 255/IP/12		PROJEKT BUDOWLANY PIERWSZEGO ETAPU REALIZACJI ODCINKA ZACHODNIEGO II LINII METRA W WARSZAWIE BUILDING PERMIT DESIGN OF THE FIRST STAGE OF REALISATION WEST SECTION OF II LINE OF THE WARSAW UNDERGROUND			
Autor opracowania / Author of the study :		 BIURO PROJEKTÓW METROPROJEKT Sp. z o.o. ul. Solińska 198; 02-142 Warszawa; POLSKA Phone: +48 22 626 47 75 Fax: +48 22 626 97 06 e-mail: metroprojekt@metroprojekt.pl http://www.metroprojekt.pl  BIURO PROJEKTÓW KAZIMIERSKI I RYBA - Sp. z o.o. 01-014 Warszawa ul. Żytnia 18F tel./fax.: +48 / 22 / 632 32 02 e-mail: kir_arch@wa.onet.pl			
ETAP V/3 STAGE V/3	Faza / Phase:	PROJEKT BUDOWLANY BUILDING PERMIT DESIGN		Obiekt / Object: STACJA C06 Z TORAMI ODSŁAWCZYM STATION C06 WITH HOLDING TRACKS	
Tytuł opracowania / Title of the study: PROJEKT ARCHITEKTONICZNO-BUDOWLANY ARCHITECTURE AND BUILDING DESIGN TOM II/1 - ARCHITEKTURA VOLUME II/1 - ARCHITECTURE					
Tytuł rysunku / Drawing title: DETAL NEONU / NEON DETAIL					
Projektował / Designed by: dr inż. arch. Tomasz Kazimierski mgr inż. arch. Andrzej Ryba mgr inż. arch. Łukasz Górzyński			Nr uprawnień / License no.: ST. 45/79 ST. 379/78 MA/040/05	Podpis / Signature:	Data / Date: 02.2014
Zespół opracowujący : mgr inż. arch. Maciej Noszczak mgr inż. arch. Michał Borowski			mgr inż. arch. Jacek Dudkiewicz inż. arch. Barbara Górzyńska		
Sprawdził / Checked by: mgr inż. arch. Joanna Kazimierska			Nr uprawnień / License no.: ST. 44/79	Podpis / Signature:	Data / Date: 02.2014
Skala / Scale: 1:20		Data / Date: 02.2014	Nr rysunku / Drawing no.: MB-L2-CO6-4748/30		