


# Obszar Zintegrowanego Programu Rewitalizacji Pragi

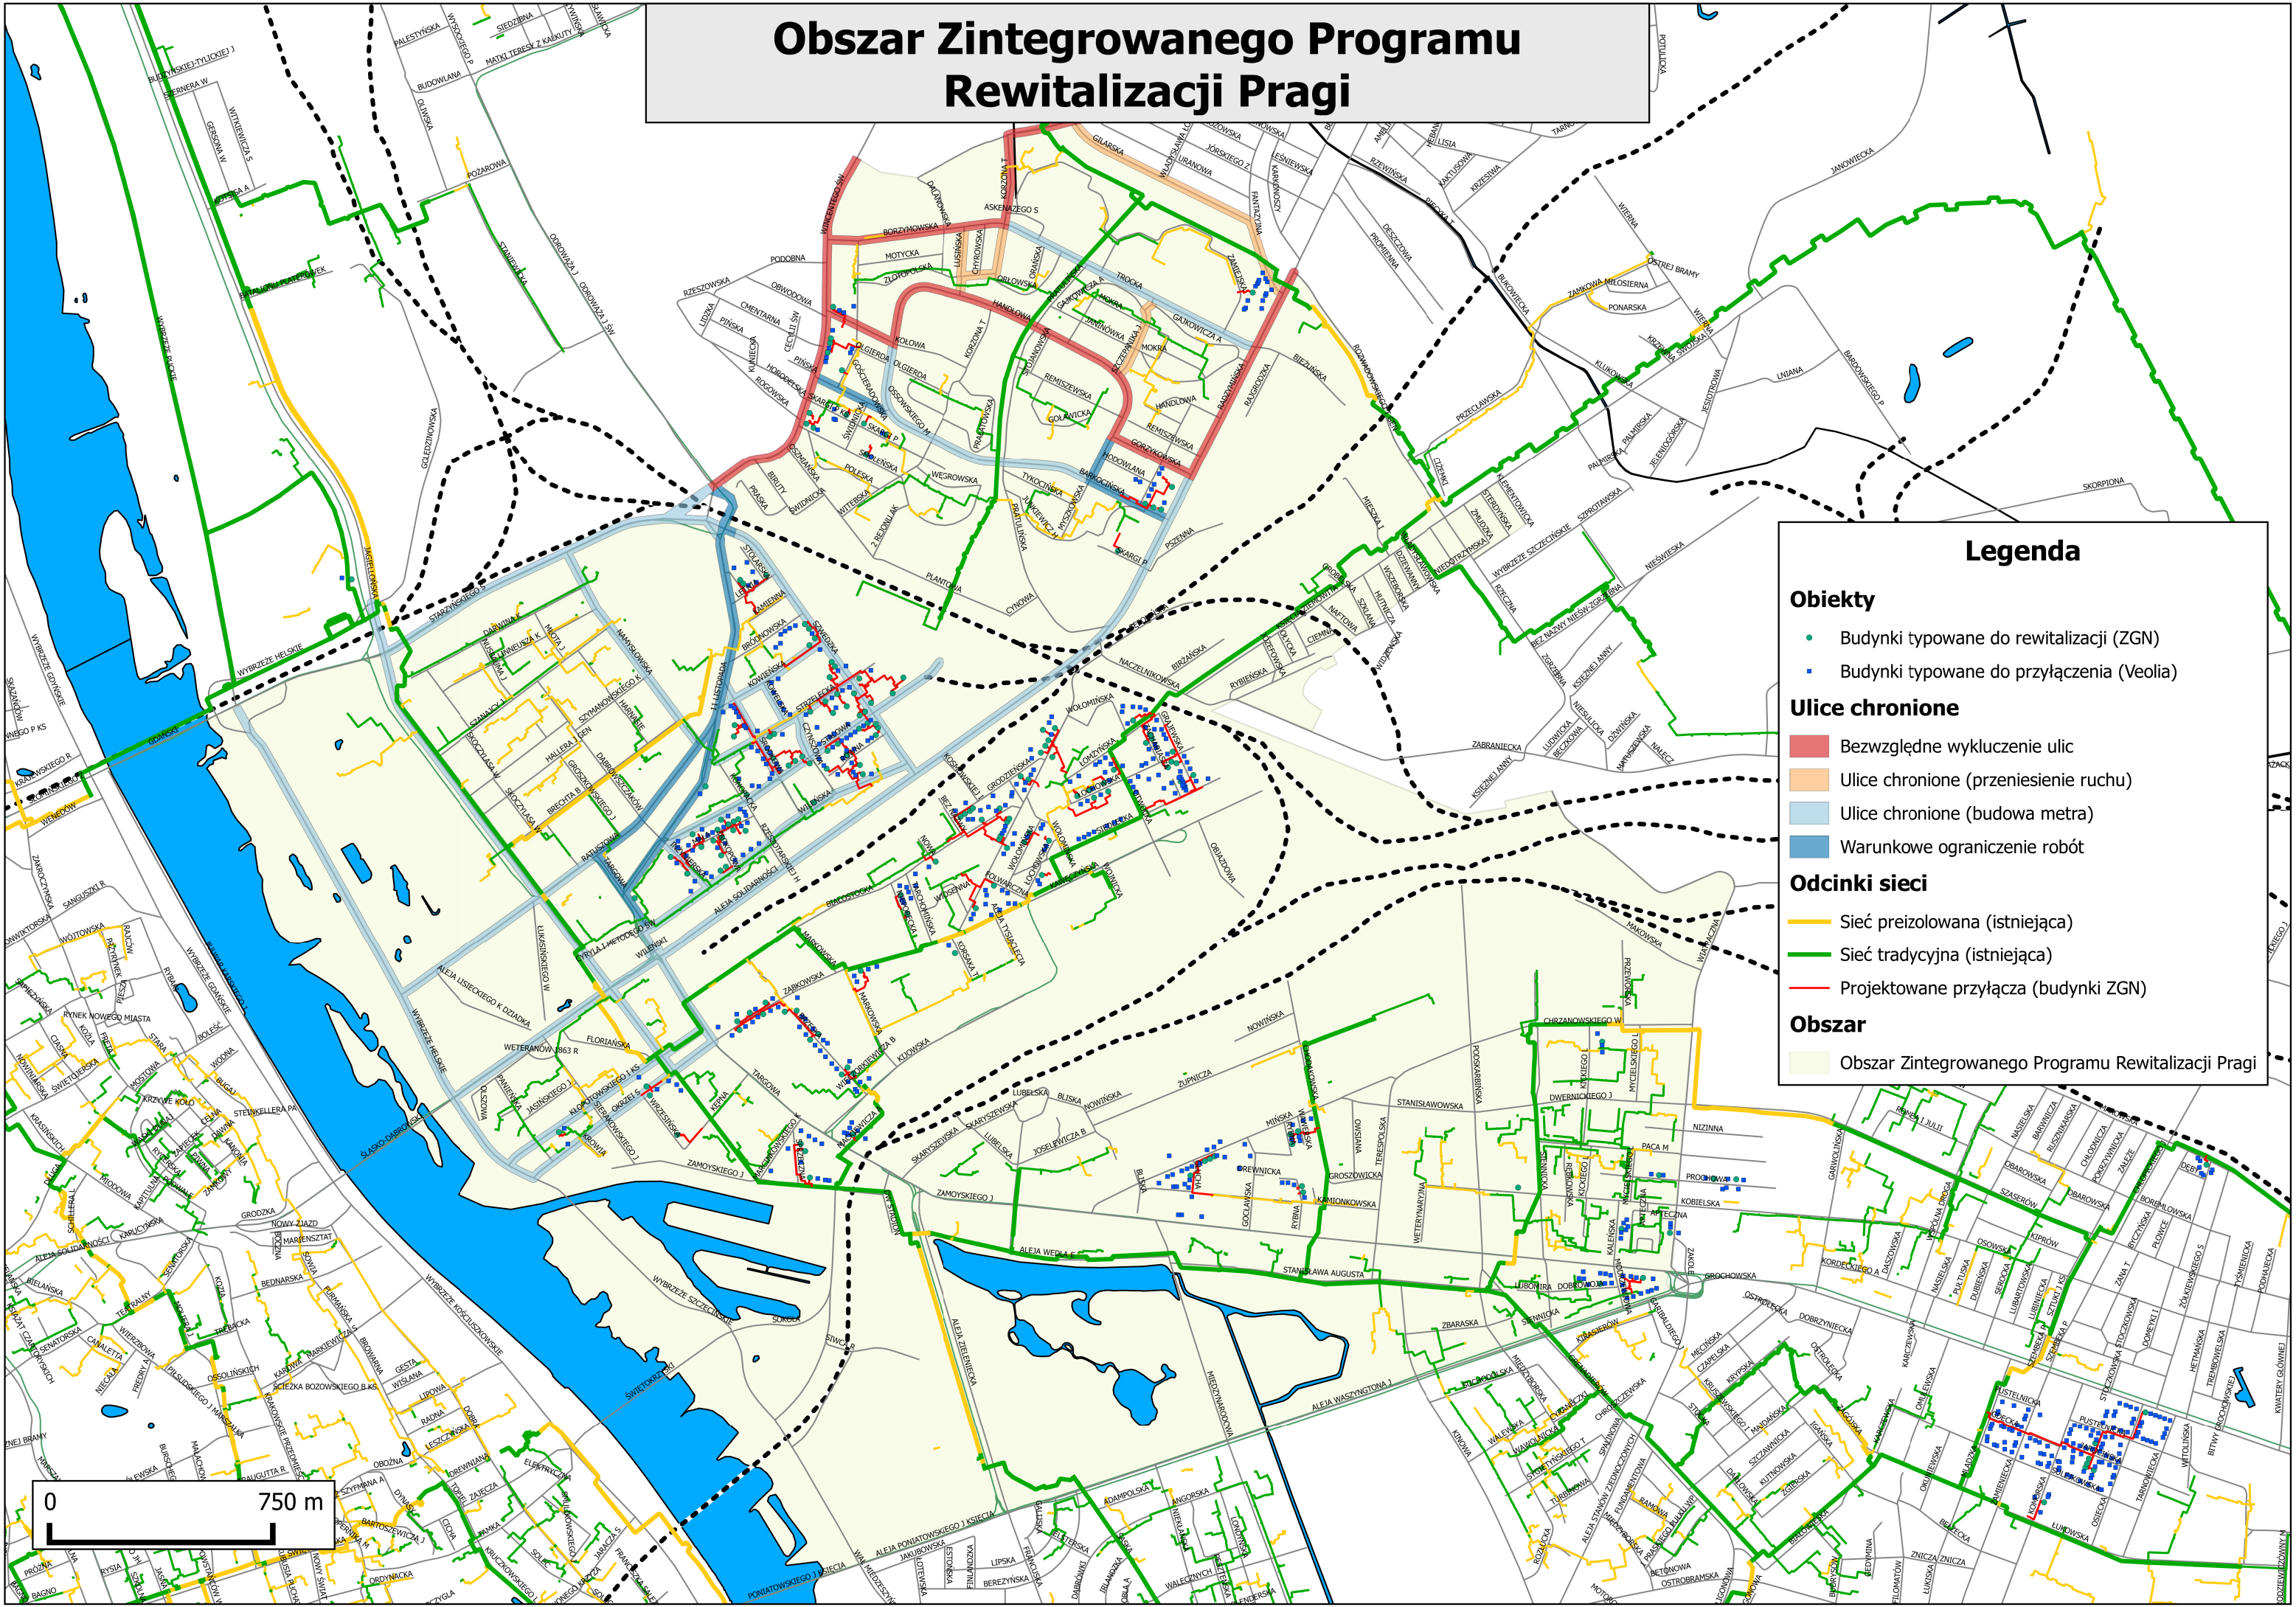

## Legenda

- Obiekty**
- Budynki typowane do rewitalizacji (ZGN)
  - Budynki typowane do przyłączenia (Veolia)
- Ulice chronione**
- Bezwzględne wykluczenie ulic
  - Ulice chronione (przeniesienie ruchu)
  - Ulice chronione (budowa metra)
  - Warunkowe ograniczenie robót
- Odcinki sieci**
- Sieć preizolowana (istniejąca)
  - Sieć tradycyjna (istniejąca)
  - Projektowane przyłącza (budynki ZGN)
- Obszar**
- Obszar Zintegrowanego Programu Rewitalizacji Pragi